


## SALE ASSOCIAZIONI - AMBULATORIO - PALESTRINA - EX SCUOLA DI CASTELLANO

REGIONE AUTONOMA TRENTO-ALTO ADIGE  
(D.P.R. 31 luglio 1978, n. 569)  
NUOVO CATASTO EDILIZIO URBANO  
(R.. Decreto Legge 13 aprile 1939, n. 652)

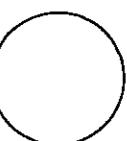

Mod. Am (C.E.U.)  
N. d'ord. ....  
N. fogli ....


Planimetria (\*) dell'immobile situato nel Comune di VILLA LAGARINA  
allegata alla dichiarazione presentata all'Ufficio catasto di ROVERETO  
C.C. CASTELLANO F.M. 13 P.Ed. 282 Sub. 2 P.T. 91 P.M. /

## Rilevo (\*) in conformità allo stato reale


Compilato dal PERITO EDILE ANDREA BALDO (Titolo, Nome e Cognome del Tecnico) Iscritto all'Albo DEI PERITI IND. della Prov. di TRENTO Data 24.10.1994 Timbro e firma

PERITO EDILE  
ANDREA BALDO  
imp. ALBO  
N. 462


ESTRATTO MAPPA  
SCALA 1:1000

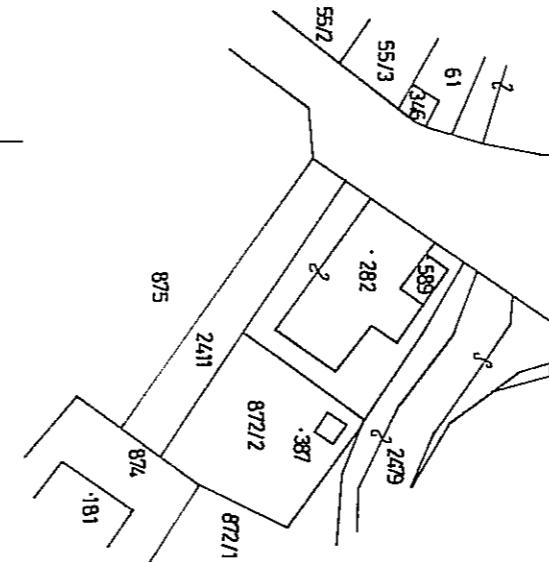


PIANTA PIANO TERRA  
H = 3.80 m

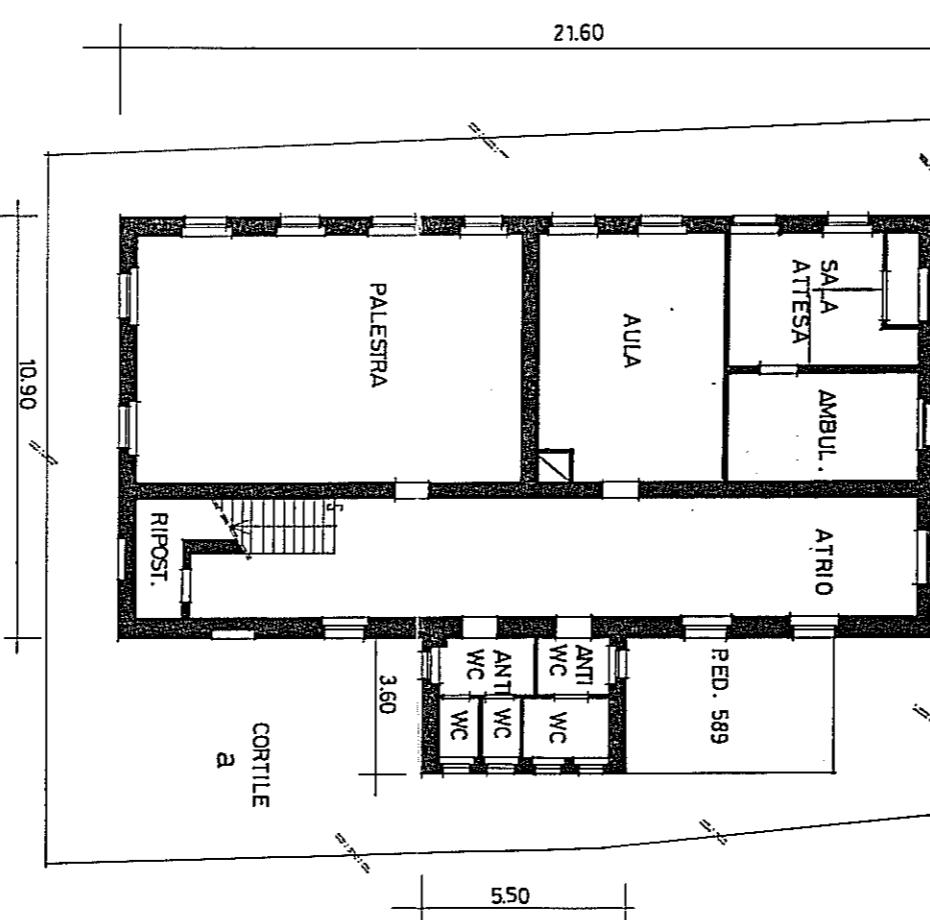

PIANTA PRIMO PIANO  
H = 4.00 m

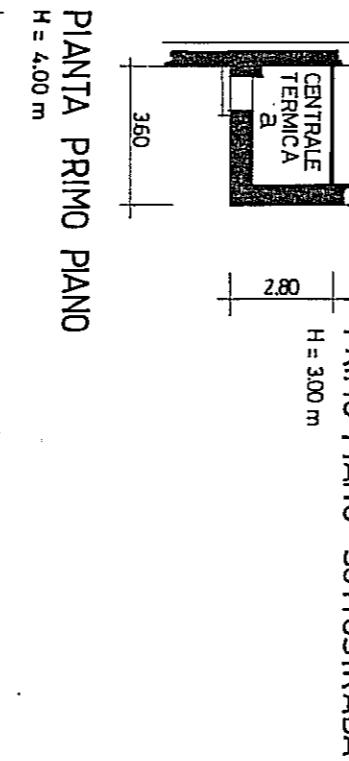


PIANTA PIANO SECONDO  
H MIN = 1.00 m  
H MAX = 2.70 m

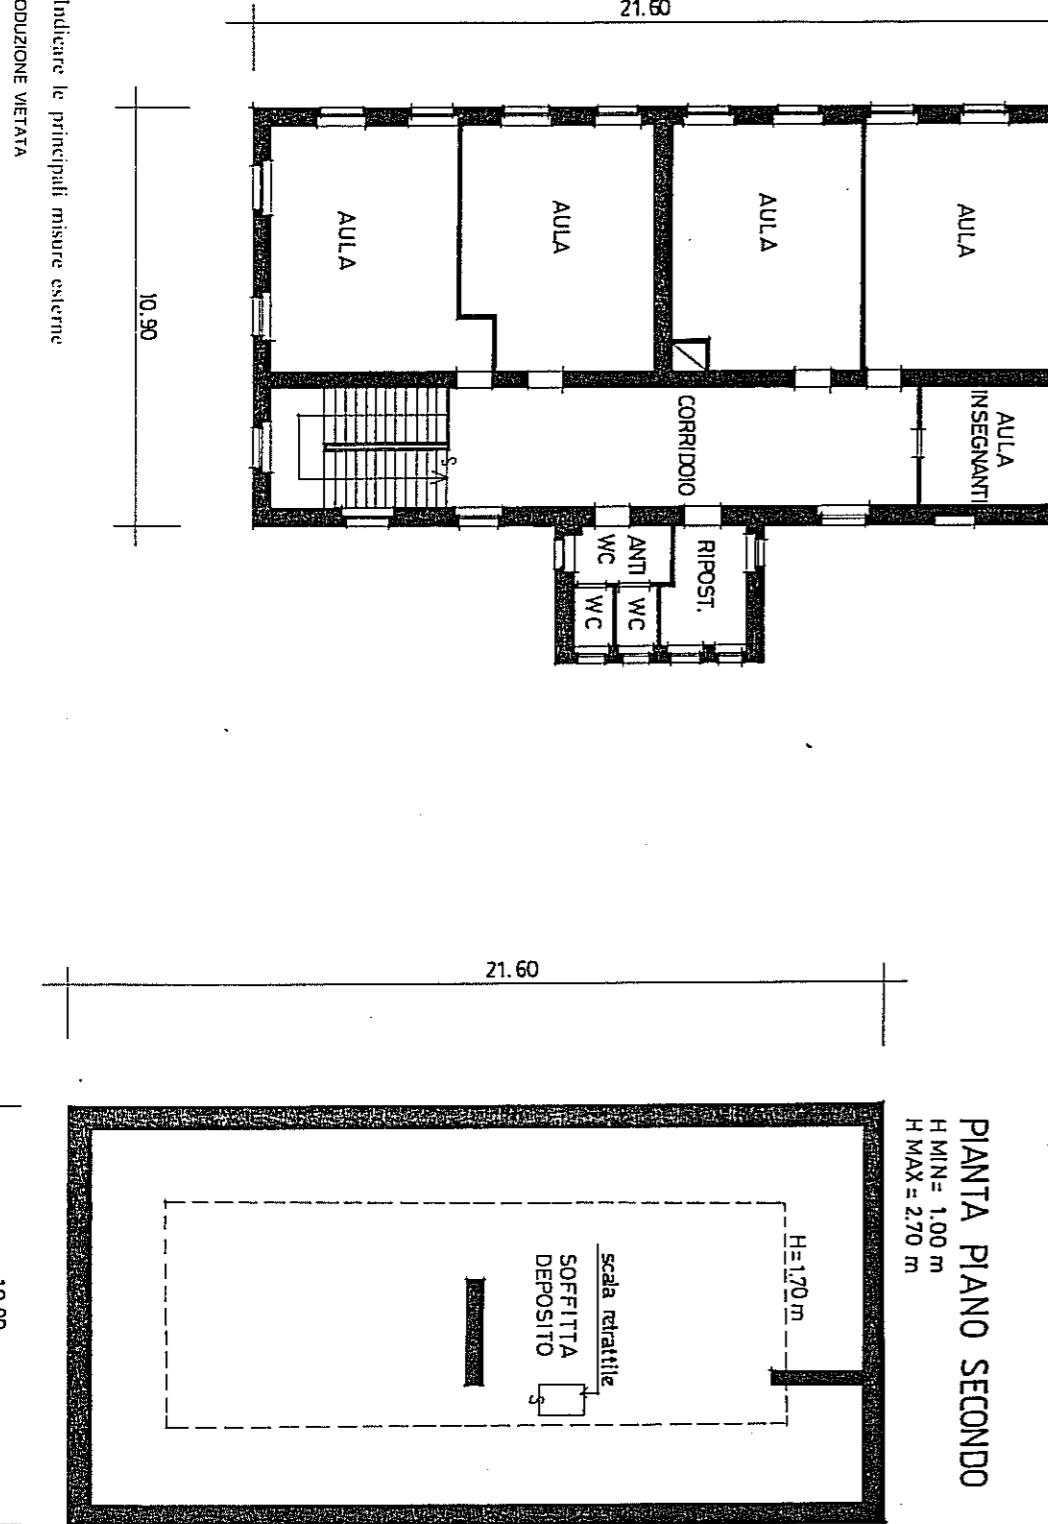

REPRODUZIONE VIETATA

(\*) Indicare le principali misure esterne

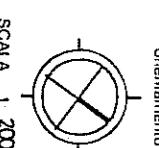

orientamento

SCALA 1:200