


Allegato "E2"



REGIONE AUTONOMA TRENITINO-ALTO ADIGE
(D.P.R. 31 luglio 1978, n. 569)

NUOVO CATASTO EDILIZIO URBANO
(R. Decreto Legge 13 aprile 1939, n. 652)

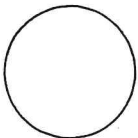


Mod. Am (C.E.U.)
N. d'ord.
N. fogli

Planimetria (*) dell'immobile situato nel Comune di VILLA LAGARINA Via DON ZANOLLI N. 40
allegata alla dichiarazione presentata all'Ufficio catasto di ROVERETO Ufficio tavolare di ROVERETO
C.C. CASTELLANO F.M. 13 P.Ed. 19/2 Sub. / P.T. 347 P.M. /


Rilievo (*) in conformità allo stato reale
Compiato dal PERITO EDILE ANDREA BALDO
Iscritto all'Albo DEI PERITI INDUST. (Titolo, Nome e Cognome del Tecnico) della Proxy, di TRENTO
Data 27.10.1994 Timbro e firma

SPAZIO RISERVATO ALL'UFFICIO CATASTO
Subalterni controllati in data
Il Tecnico Catastale
Mod. 97 n. P.C. imp. Cat. Cl.


ESTRATTO MAPPA
SCALA 1:1000

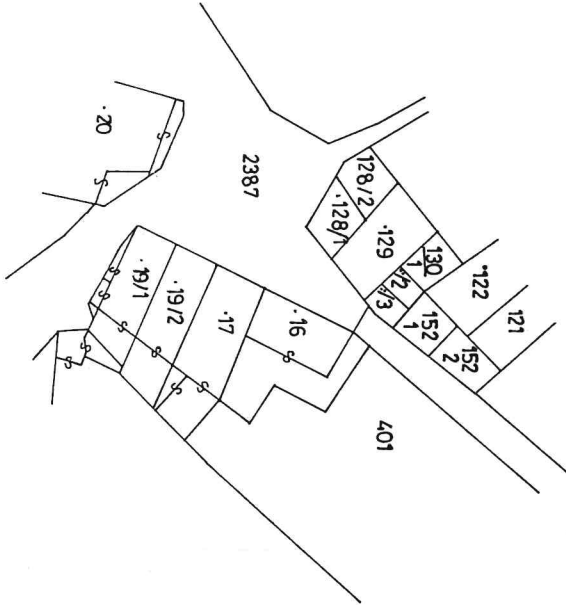


PIANTA PRIMO PIANO SOTTOSTRADA
HMAX = 2.73 m
HMIN = 0.95 m

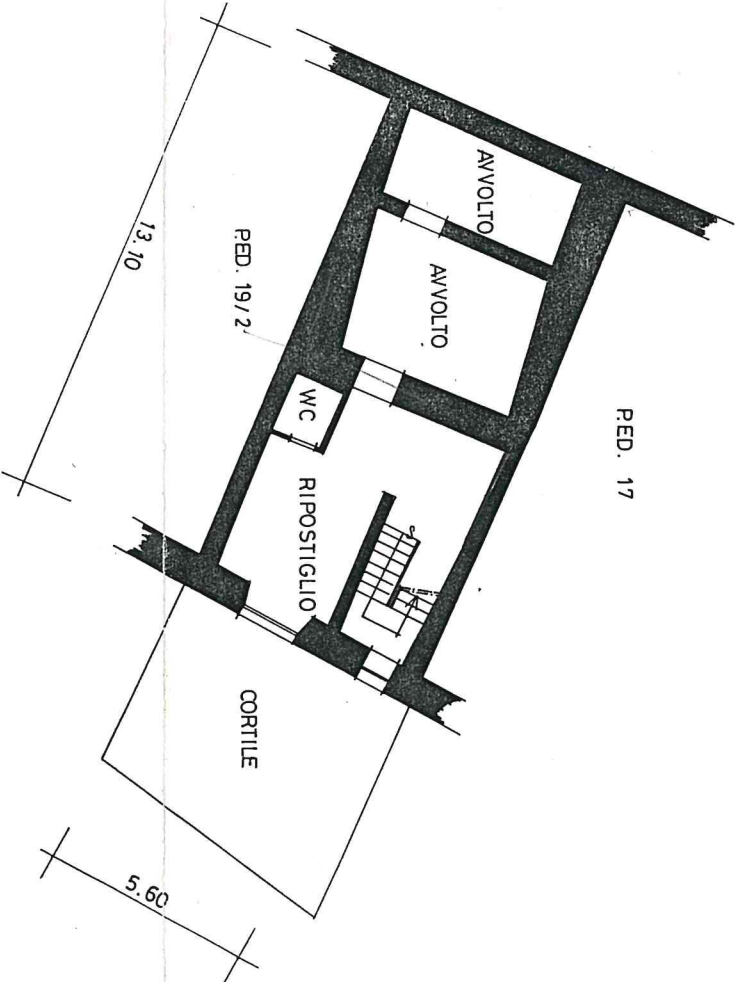

PIANTA PIANO TERRA
H = 2.90 m

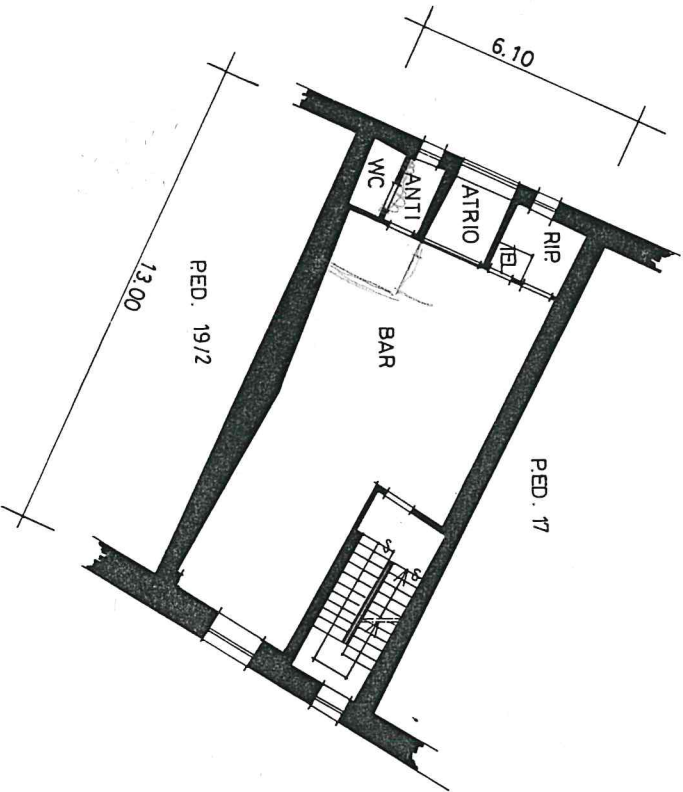


PIANTA PRIMO PIANO
H = 3.12 m

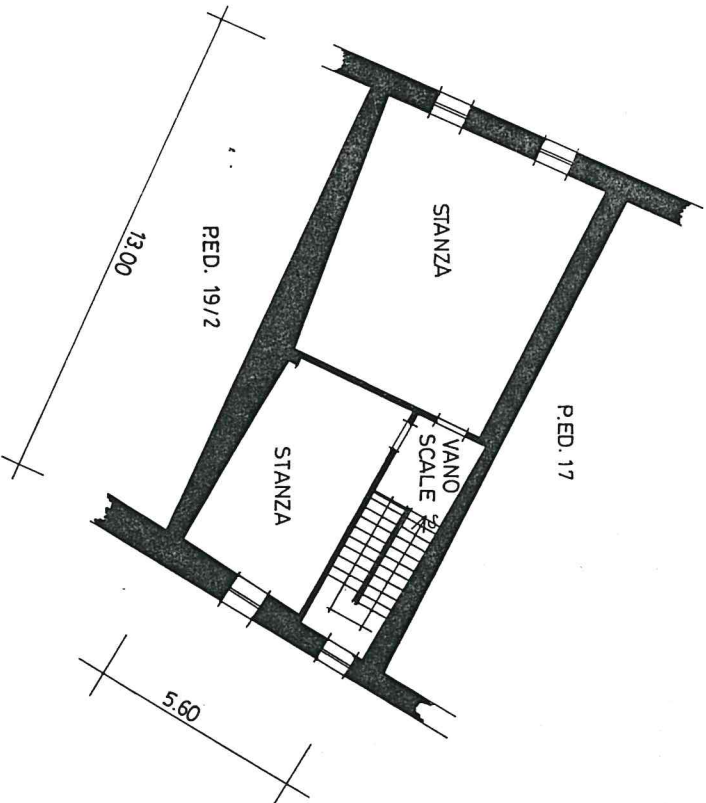

(*) Indicare le principali misure esterne
RIPRODUZIONE VIETATA

Orientamento

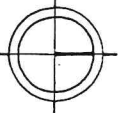

SCALA 1:200