




Allegati A1 al "Regolamento comunale dei mercati comunali su aree pubbliche"

MERCATO DI SERVIZIO denominato "MERCATO SETTIMANALE P.ZZETTA DOTT. E. SCRINZI"

<b>Ubicazione:</b>	P.zzetta dott. E. Scrinzi
<b>Durata:</b>	annuale
<b>Frequenza:</b>	Settimanale
<b>Giorno di svolgimento:</b>	ogni venerdì
<b>Numero di posteggi</b>	6
di cui:	
Alimentari	2
Non alimentari	2
Misti	
Posteggio di servizio	
Produttori agricolo	2
Artigiani	
Invalidi	
<b>Operazioni di spunta:</b>	
Ora di inizio	8.00
Ora di termine	8.15
<b>Orario del mercato:</b>	
Ora di inizio	8.00
Ora di termine	14.00
<b>Termine di sgombero dell'area</b>	Sempre le ore 15.00

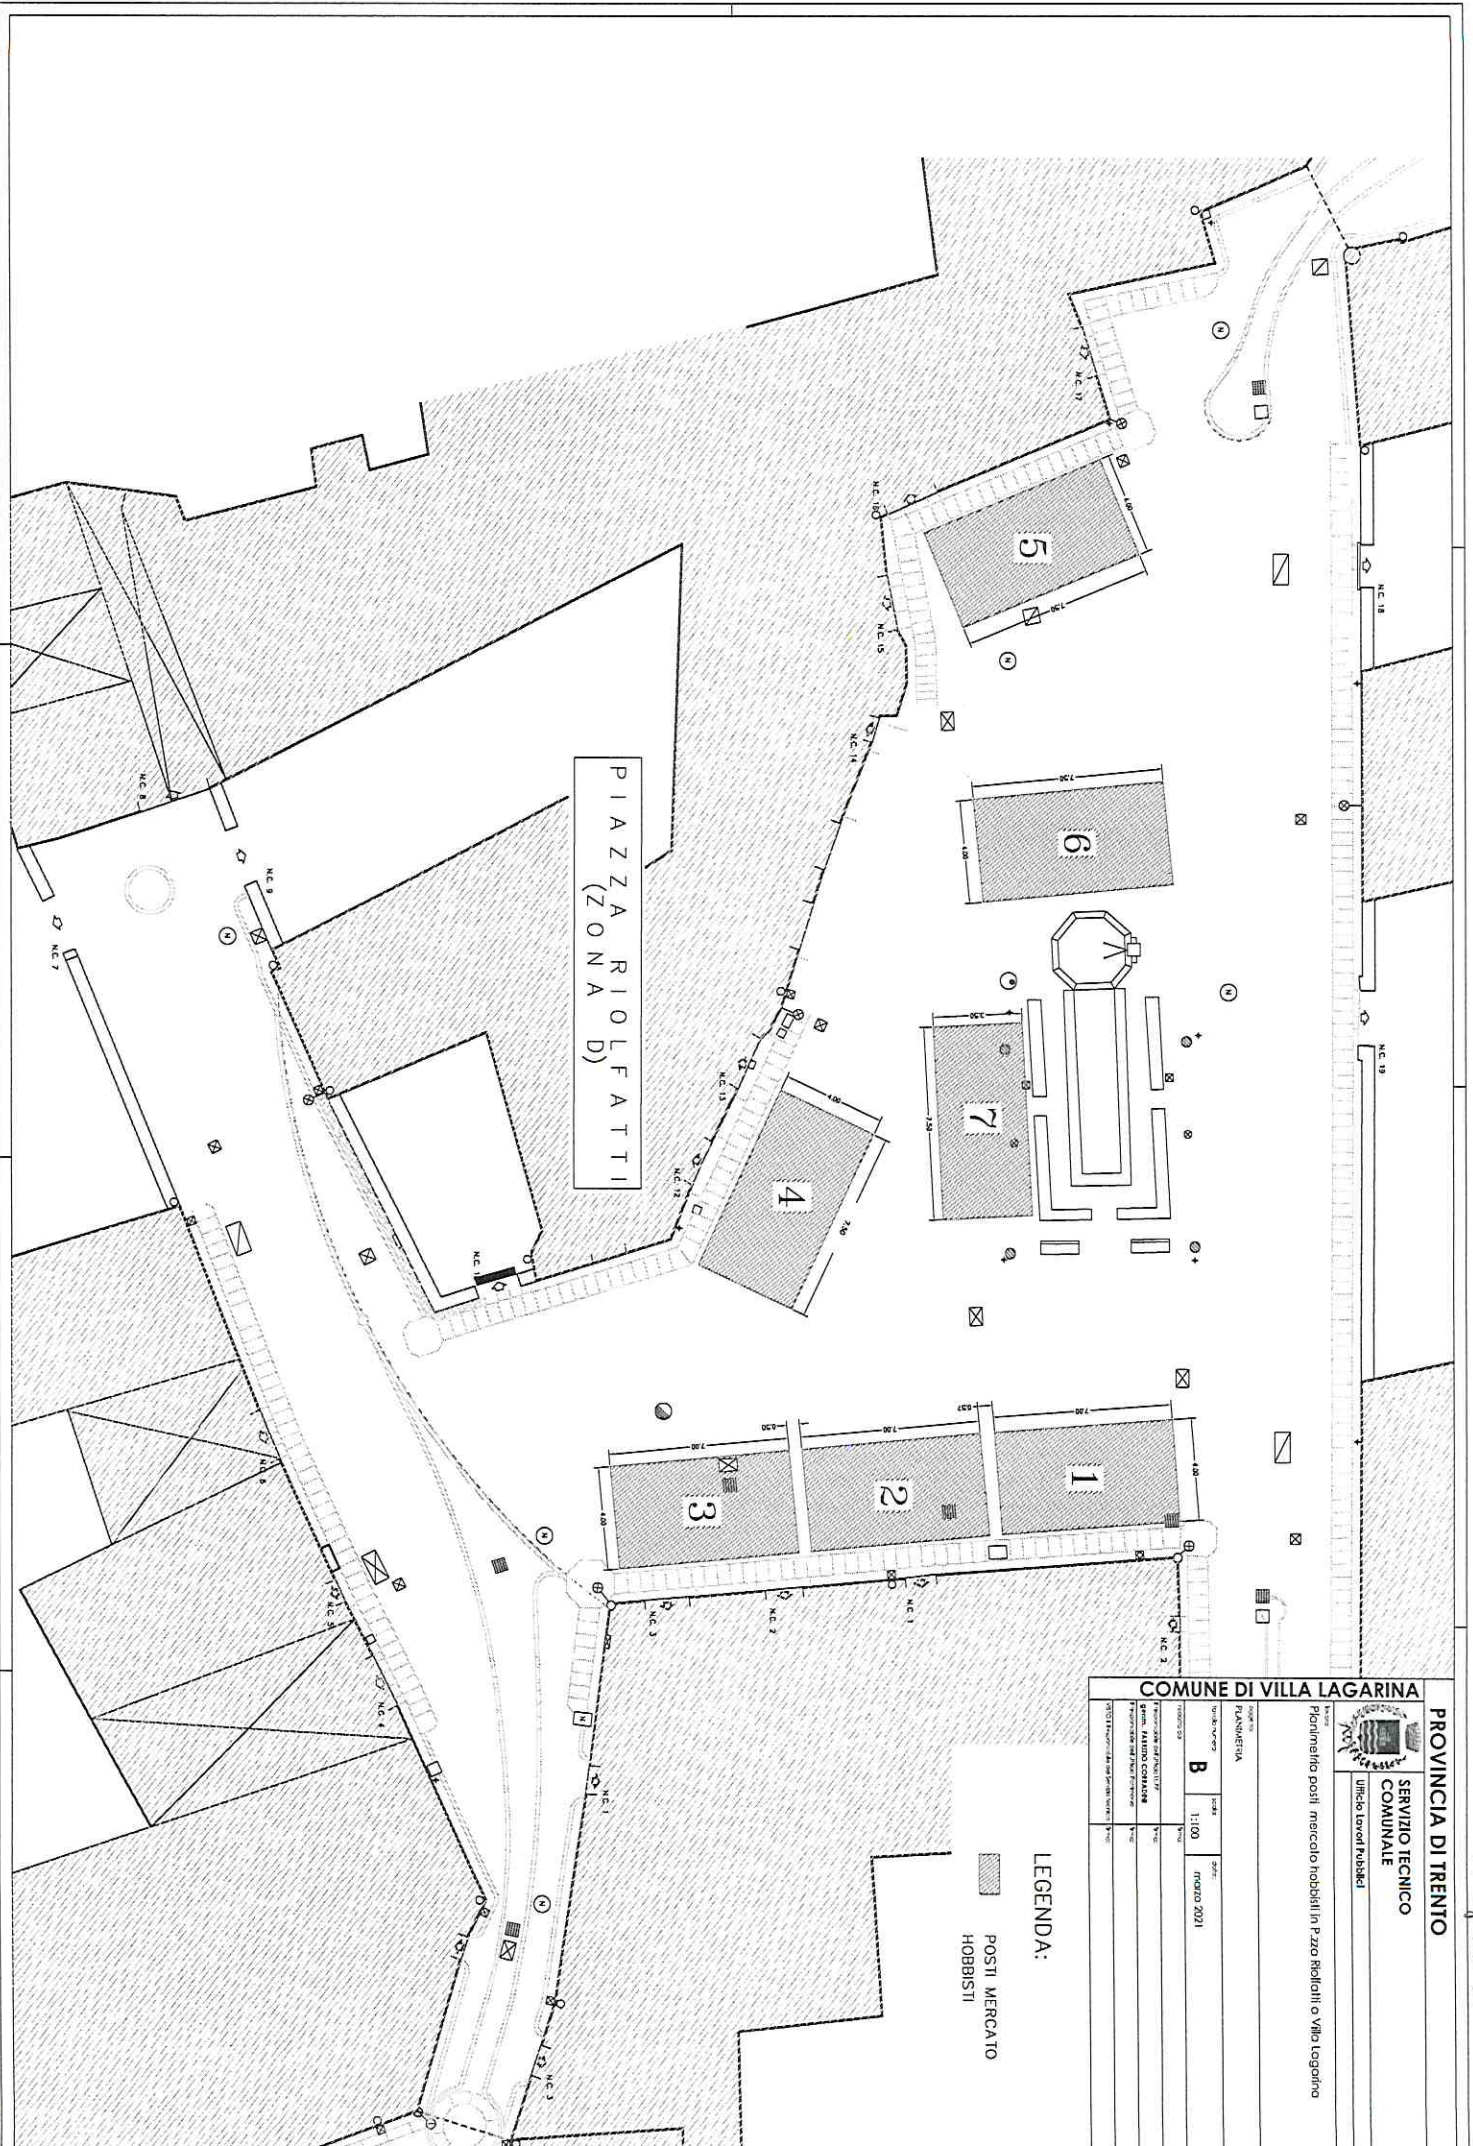


<b>COMUNE DI VILLA LAGARINA</b>			
Provincia di Trento SERVIZIO TECNICO COMUNALE Ufficio Lavori Pubblici			
Pianimetria posti mercato hobbisti in Piazza Riolfatti o Villa Logorino			
PROGETTO	PLAUBRETTA	DATA	marzo 2021
PROGETTO	B	SCALE	1:100
PROGETTO	SPRIM. FABRIZIO CORNARI	PROGETTO	
PROGETTO		PROGETTO	
PROGETTO		PROGETTO	

LEGENDA:  
 POSTI MERCATO HOBBISTI

Allegati B1 al "Regolamento comunale dei mercati comunali su aree pubbliche"

MERCATO DI SERVIZIO denominato "MERCATO HOBBISTI IN P.ZZA RIOLFATTI"

<b>Ubicazione:</b>	P.zza Riolfatti
<b>Durata:</b>	annuale
<b>Frequenza:</b>	terza domenica del mese
<b>Giorno di svolgimento:</b>	
<b>Numero di posteggi</b>	7
di cui:	
Alimentari	
Non alimentari	7
Misti	
Posteggio di servizio	
Produttori agricolo	
Artigiani	
Invalidi	
<b>Operazioni di spunta:</b>	
Ora di inizio	8.00
Ora di termine	8.15
<b>Orario del mercato:</b>	
Ora di inizio	8.00
Ora di termine	17.00
<b>Termine di sgombero dell'area</b>	Sempre le ore 18.00

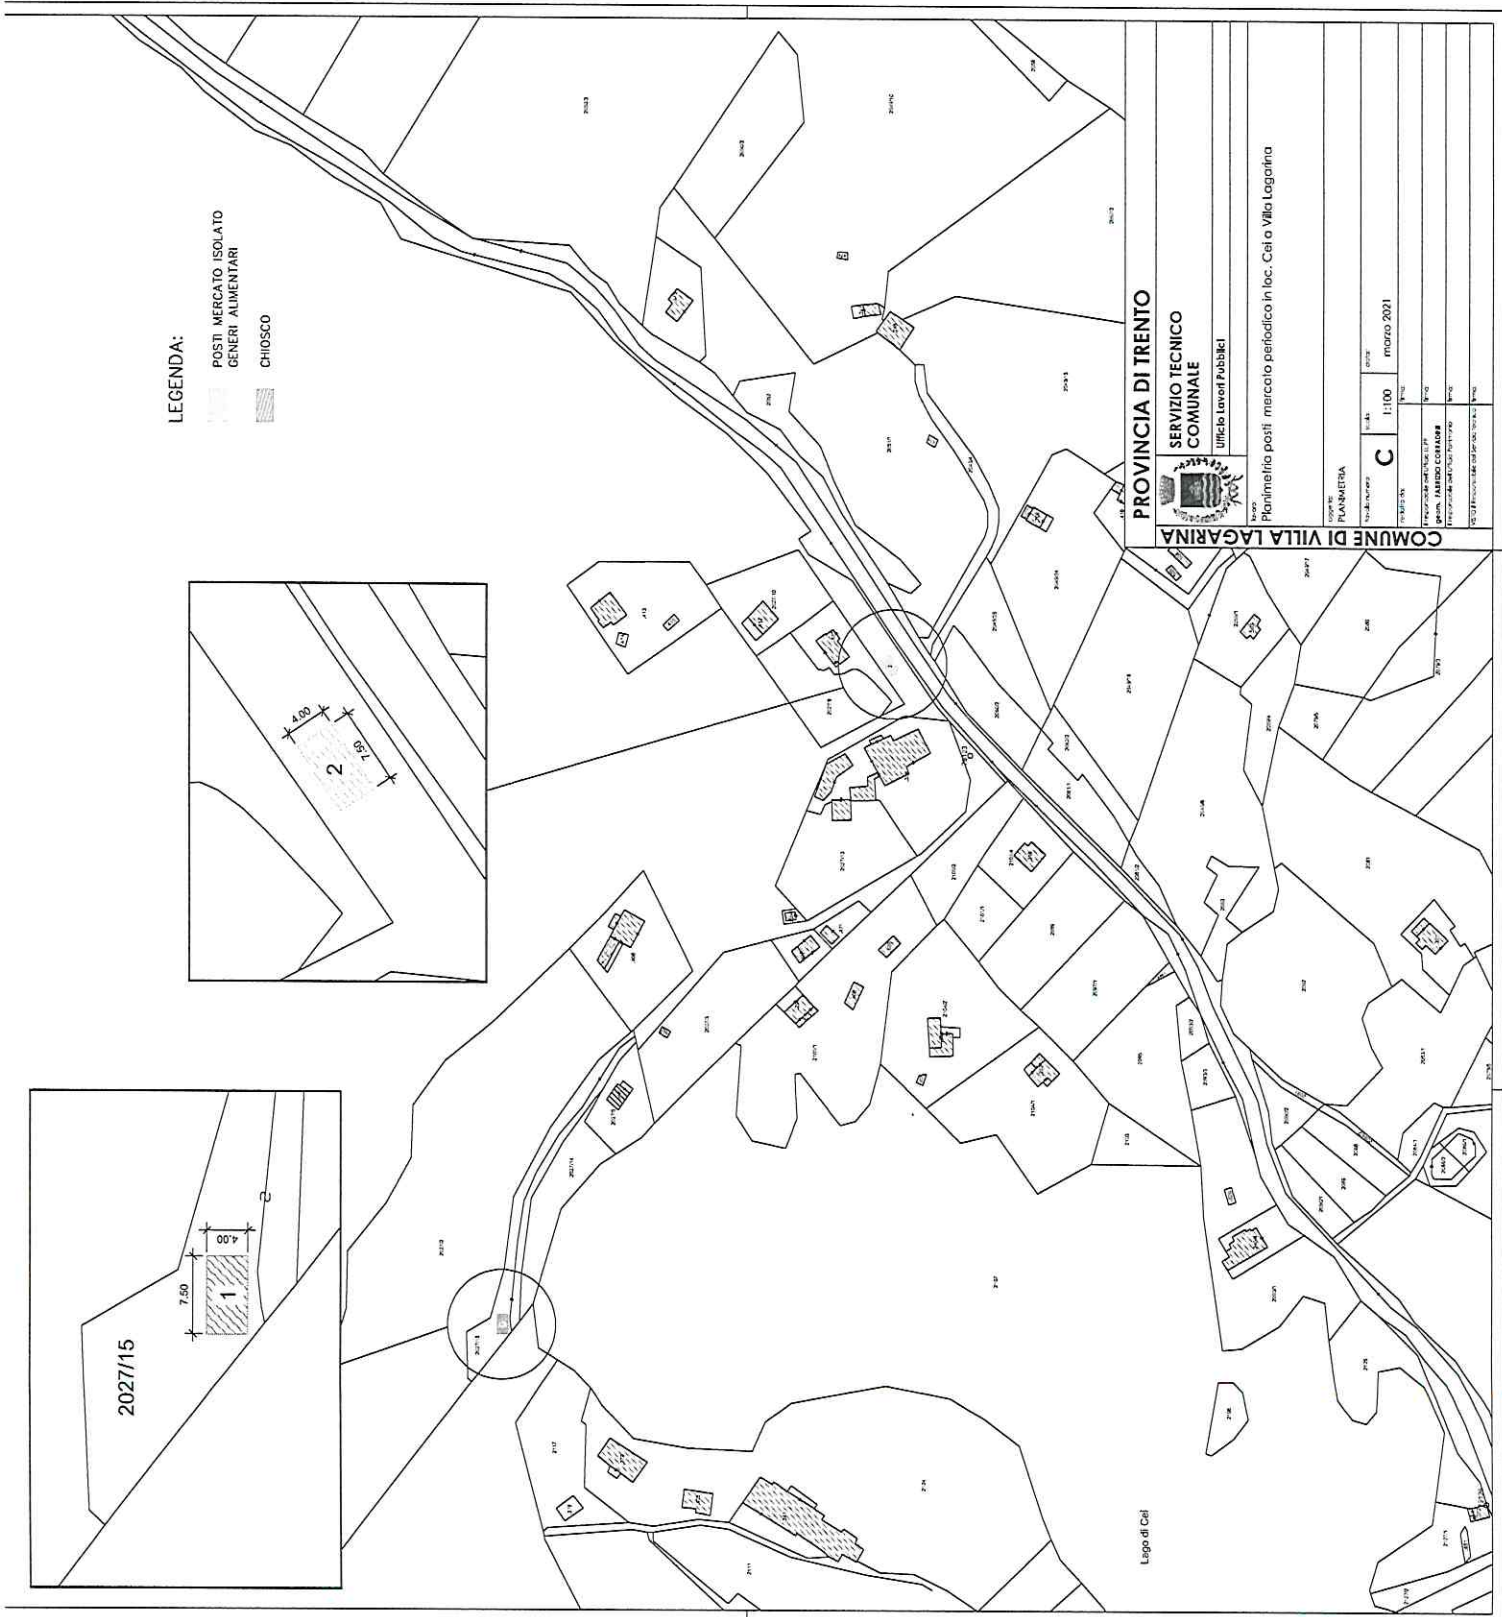

LEGENDA:

- POSTI MERCATO ISOLATO  
GENERI ALIMENTARI
- CHIOSCO

PROVINCIA DI TRENTO

SERVIZIO TECNICO  
COMUNALE

Ufficio Lavori Pubblici

Pianimetria posti mercato periodico in loc. Cei a Villa Lagarina

PLANIMETRIA

Scale: 1:100  
Data: marzo 2021

PROVINCIA DI TRENTO  
COMUNE DI VILLA LAGARINA

PROVINCIA DI TRENTO  
COMUNE DI VILLA LAGARINA

PROVINCIA DI TRENTO  
COMUNE DI VILLA LAGARINA

PROVINCIA DI TRENTO  
COMUNE DI VILLA LAGARINA

2027/15

Lago di Cei

Allegati C1 al “Regolamento comunale dei mercati comunali su aree pubbliche”

MERCATO SALTUARIO denominato “**MERCATO LOC. CEI**”

<b>Ubicazione:</b>	Lago di Cei
<b>Durata:</b>	annuale
<b>Data svolgimento:</b>	dal 01.04 al 31.10 di ogni anno
<b>Numero massimo di posteggi</b>	1 alimentare + 1 chiosco

Delimitazione dell’area di effettuazione, numero dei posteggi, dimensioni e tipologia dei singoli posteggi e orari: individuazione con deliberazione giuntale