

# Allegato "E1"



PROVINCIA AUTONOMA DI TRENTO - SERVIZIO CATASTO

(D.Lgs. 18 maggio 2001 n.280)

CATASTO FABBRICATI  
(Legge 28 febbraio 1994, n. 133)

Planimetria (\*) dell'immobile situato nel Comune di ..... VILLA LAGARINA ..... Via ..... S. ROCCO ..... N. 17  
allegata alla dichiarazione presentata all'Ufficio catasto di ..... ROVERETO ..... Ufficio tavolare di ..... ROVERETO  
C.C. ..... PEDERSANO ..... F.M. 6 ..... P.Ed. 75 ..... Sub. 4 ..... P.T. 69 ..... P.M. -

### Rilievo (\*) in conformita' allo stato reale

Compilato dal ..... geom. Fabrizio Corradini  
Iscritto all'Albo dipendente pubblico della Prov. di ..... Trento  
Data ..... 19/07/2007 ..... Timbro e firma


### SPAZIO RISERVATO ALL'UFFICIO CATASTO

Subalterni controllati in data .....  
Il Tecnico Catastale .....  
Mod. 97 n. ..... P.C. imp. ..... Cat. ..... Cl. ....

N. d'ord. -


N. fogli -

Mod. An (C.E.U.) -

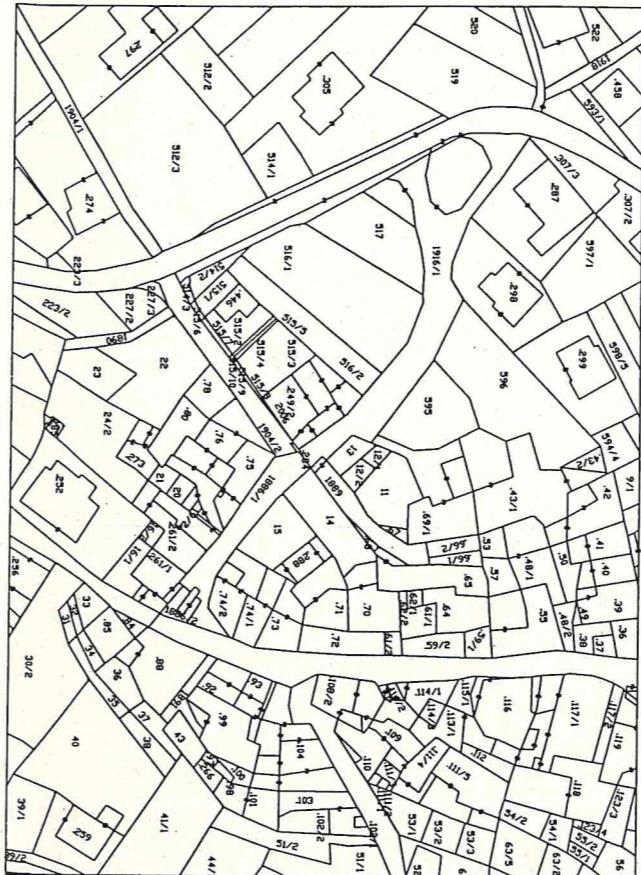

Estratto mappa  
scala 1:2000

piano terra h= 1.50 - 3.10

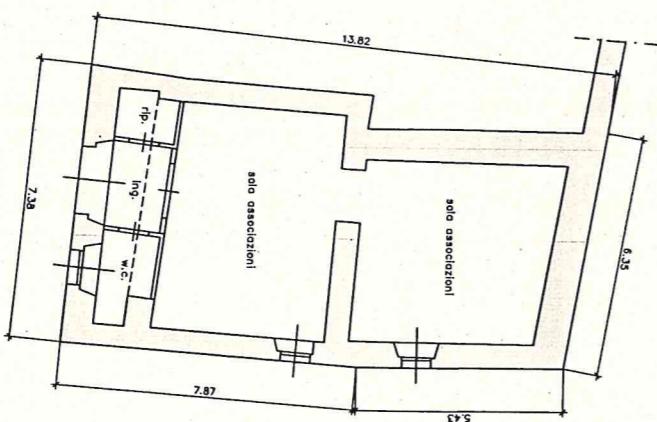

(\*) Indicare le principali misure esterne



orientamento

SCALA 1:200