


PLANIMETRIA

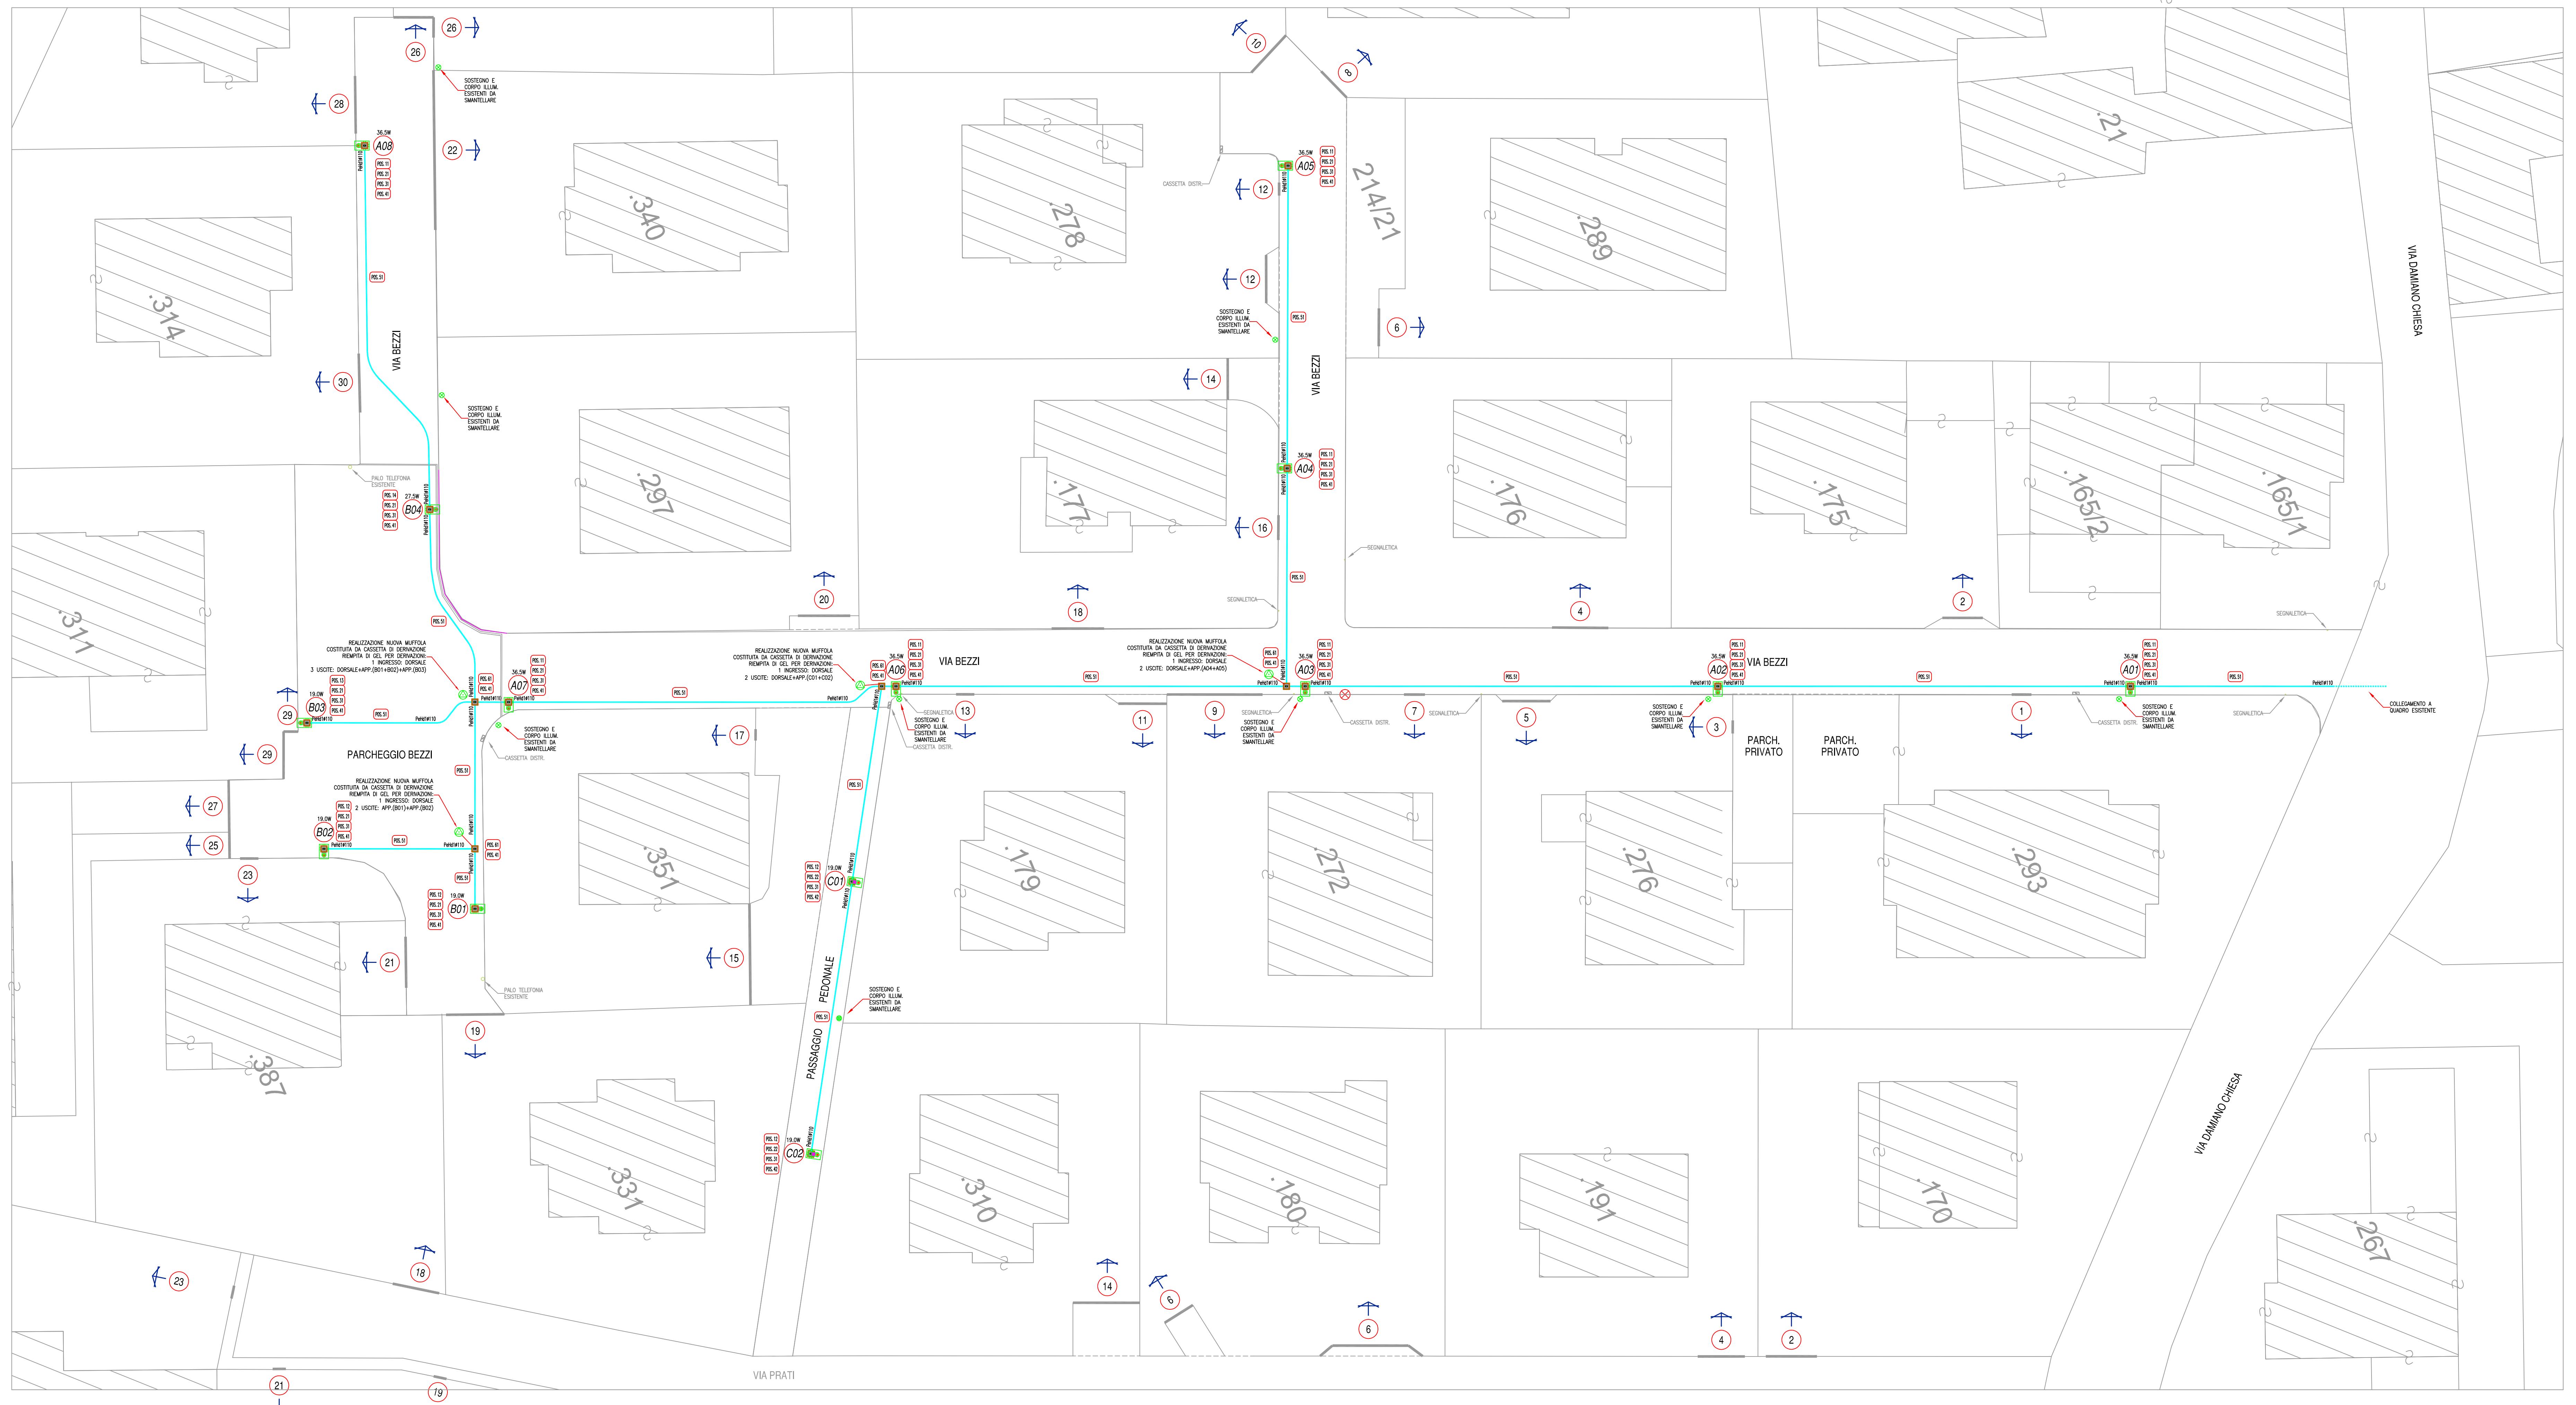

STUDIO TECNICO dott. ing. Guido Borsi

PROGETTAZIONE IMPIANTI ELETTRICI e FOTOVOLTAICI

  via Pasubio, 9

38068 ROVERETO (TN)

Tel. - Fax: 0464-870724

Cell.: 338-9330689 366-1364340

IMPIANTO ELETTRICO
PROGETTAZIONE ESECUTIVA

OPERE DI RIQUALIFICAZIONE IMPIANTO DI ILLUMINAZIONE PUBBLICA DI VIA BEZZI E DI VIA PRATI 38060 VII LA LAGABINA (TN)

Spett.
COMUNE DI VILLA LAGARINA
piazza S. Maria Assunta, 9
38060 VILLA LAGARINA (TN)

00000 VILLA LAGARINA (TN)		NUMER	
TAVOLA	PLANIMETRIA - LOTTO 1 Impianti Ordinari	SCALA	1:200

DATA	30.09.2019	
OG.	3219	ORDINE DEGLI INGEGNERI DELLA PROVINCIA DI TRENTO dott. ing. GUIDO BORSI ISCRIZIONE ALBO N. 2366

Il sottoscritto declina ogni responsabilità nel caso in cui la realizzazione degli impianti si discosti, anche in minima parte, dalle indicazioni riportate nel seguente elaborato.

1

INGEGNERI
A DI TRENTO
UVIDO BORSI
BO N° 2366

ate nel seguente elaborato.