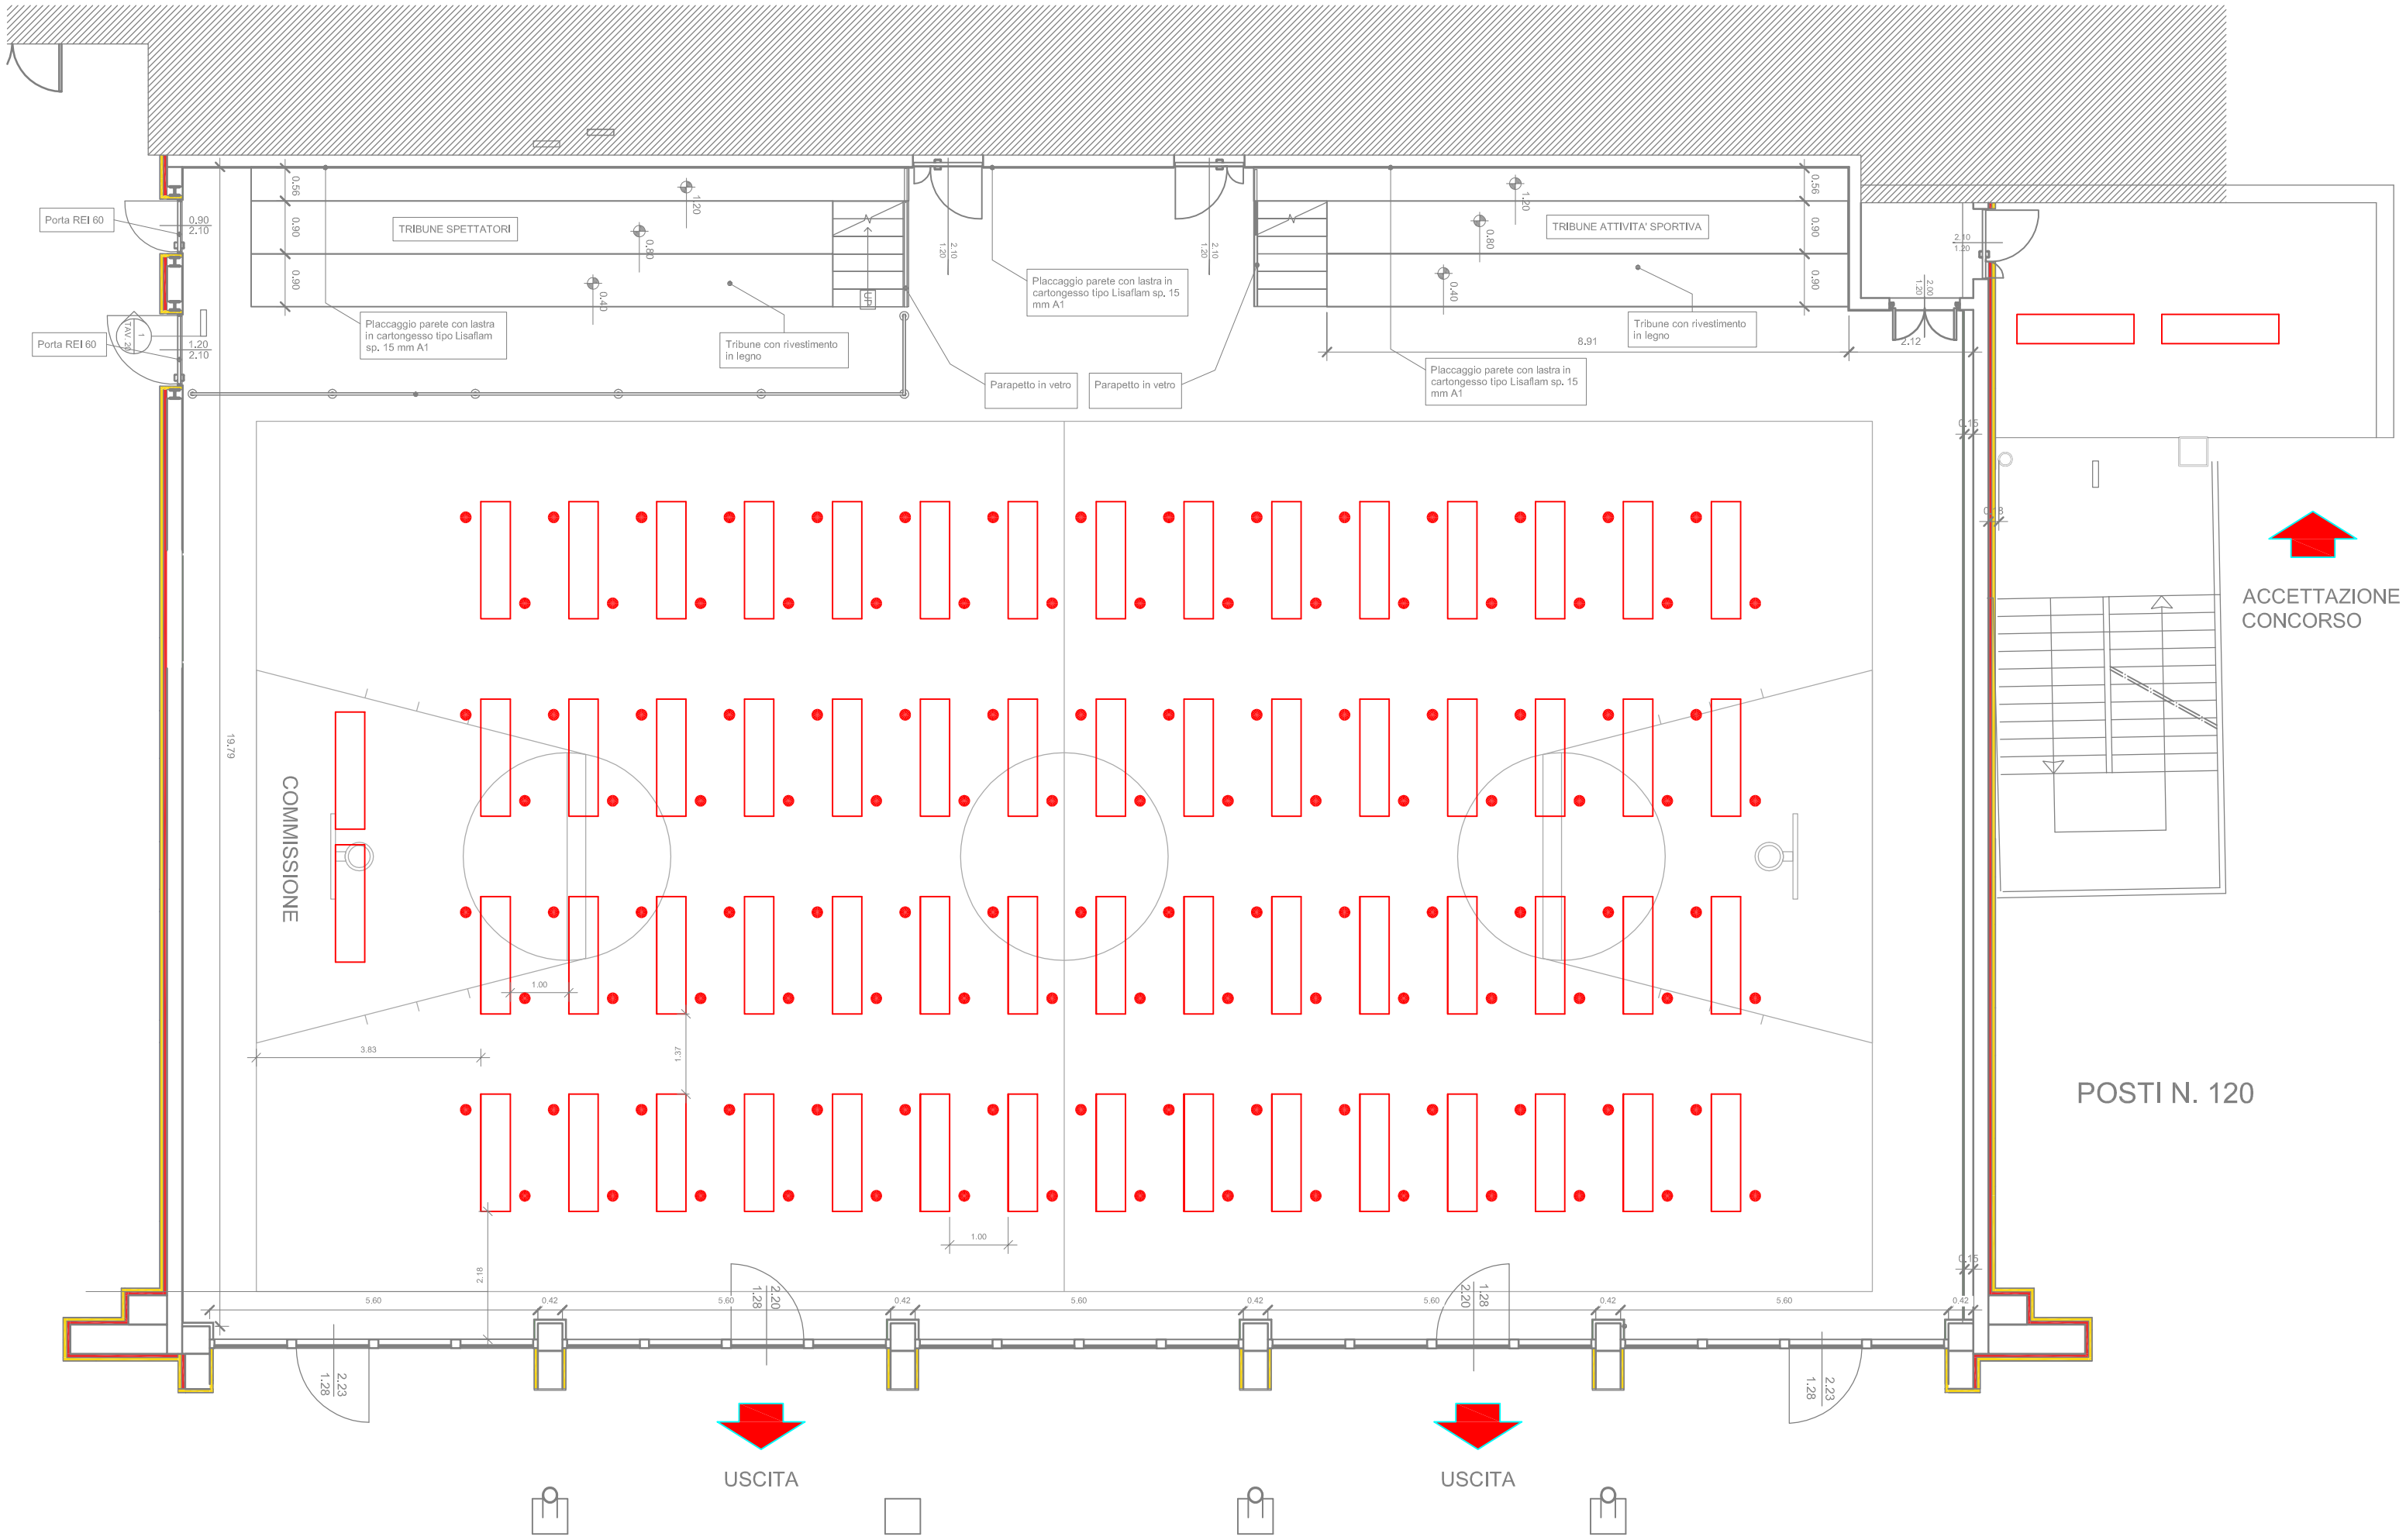
Porta REI 60
Porta REI 60
TRIBUNE SPETTATORI
TRIBUNE ATTIVITA' SPORTIVA
Placcaggio parete con lastra in cartongesso tipo Lisaflam sp. 15 mm A1
Tribune con rivestimento in legno
Parapetto in vetro
Parapetto in vetro
Placcaggio parete con lastra in cartongesso tipo Lisaflam sp. 15 mm A1
Tribune con rivestimento in legno
Placcaggio parete con lastra in cartongesso tipo Lisaflam sp. 15 mm A1
8.91
2.12
19.79
COMMISSIONE
ACCETTAZIONE
CONCORSO
POSTI N. 120
USCITA
USCITA