

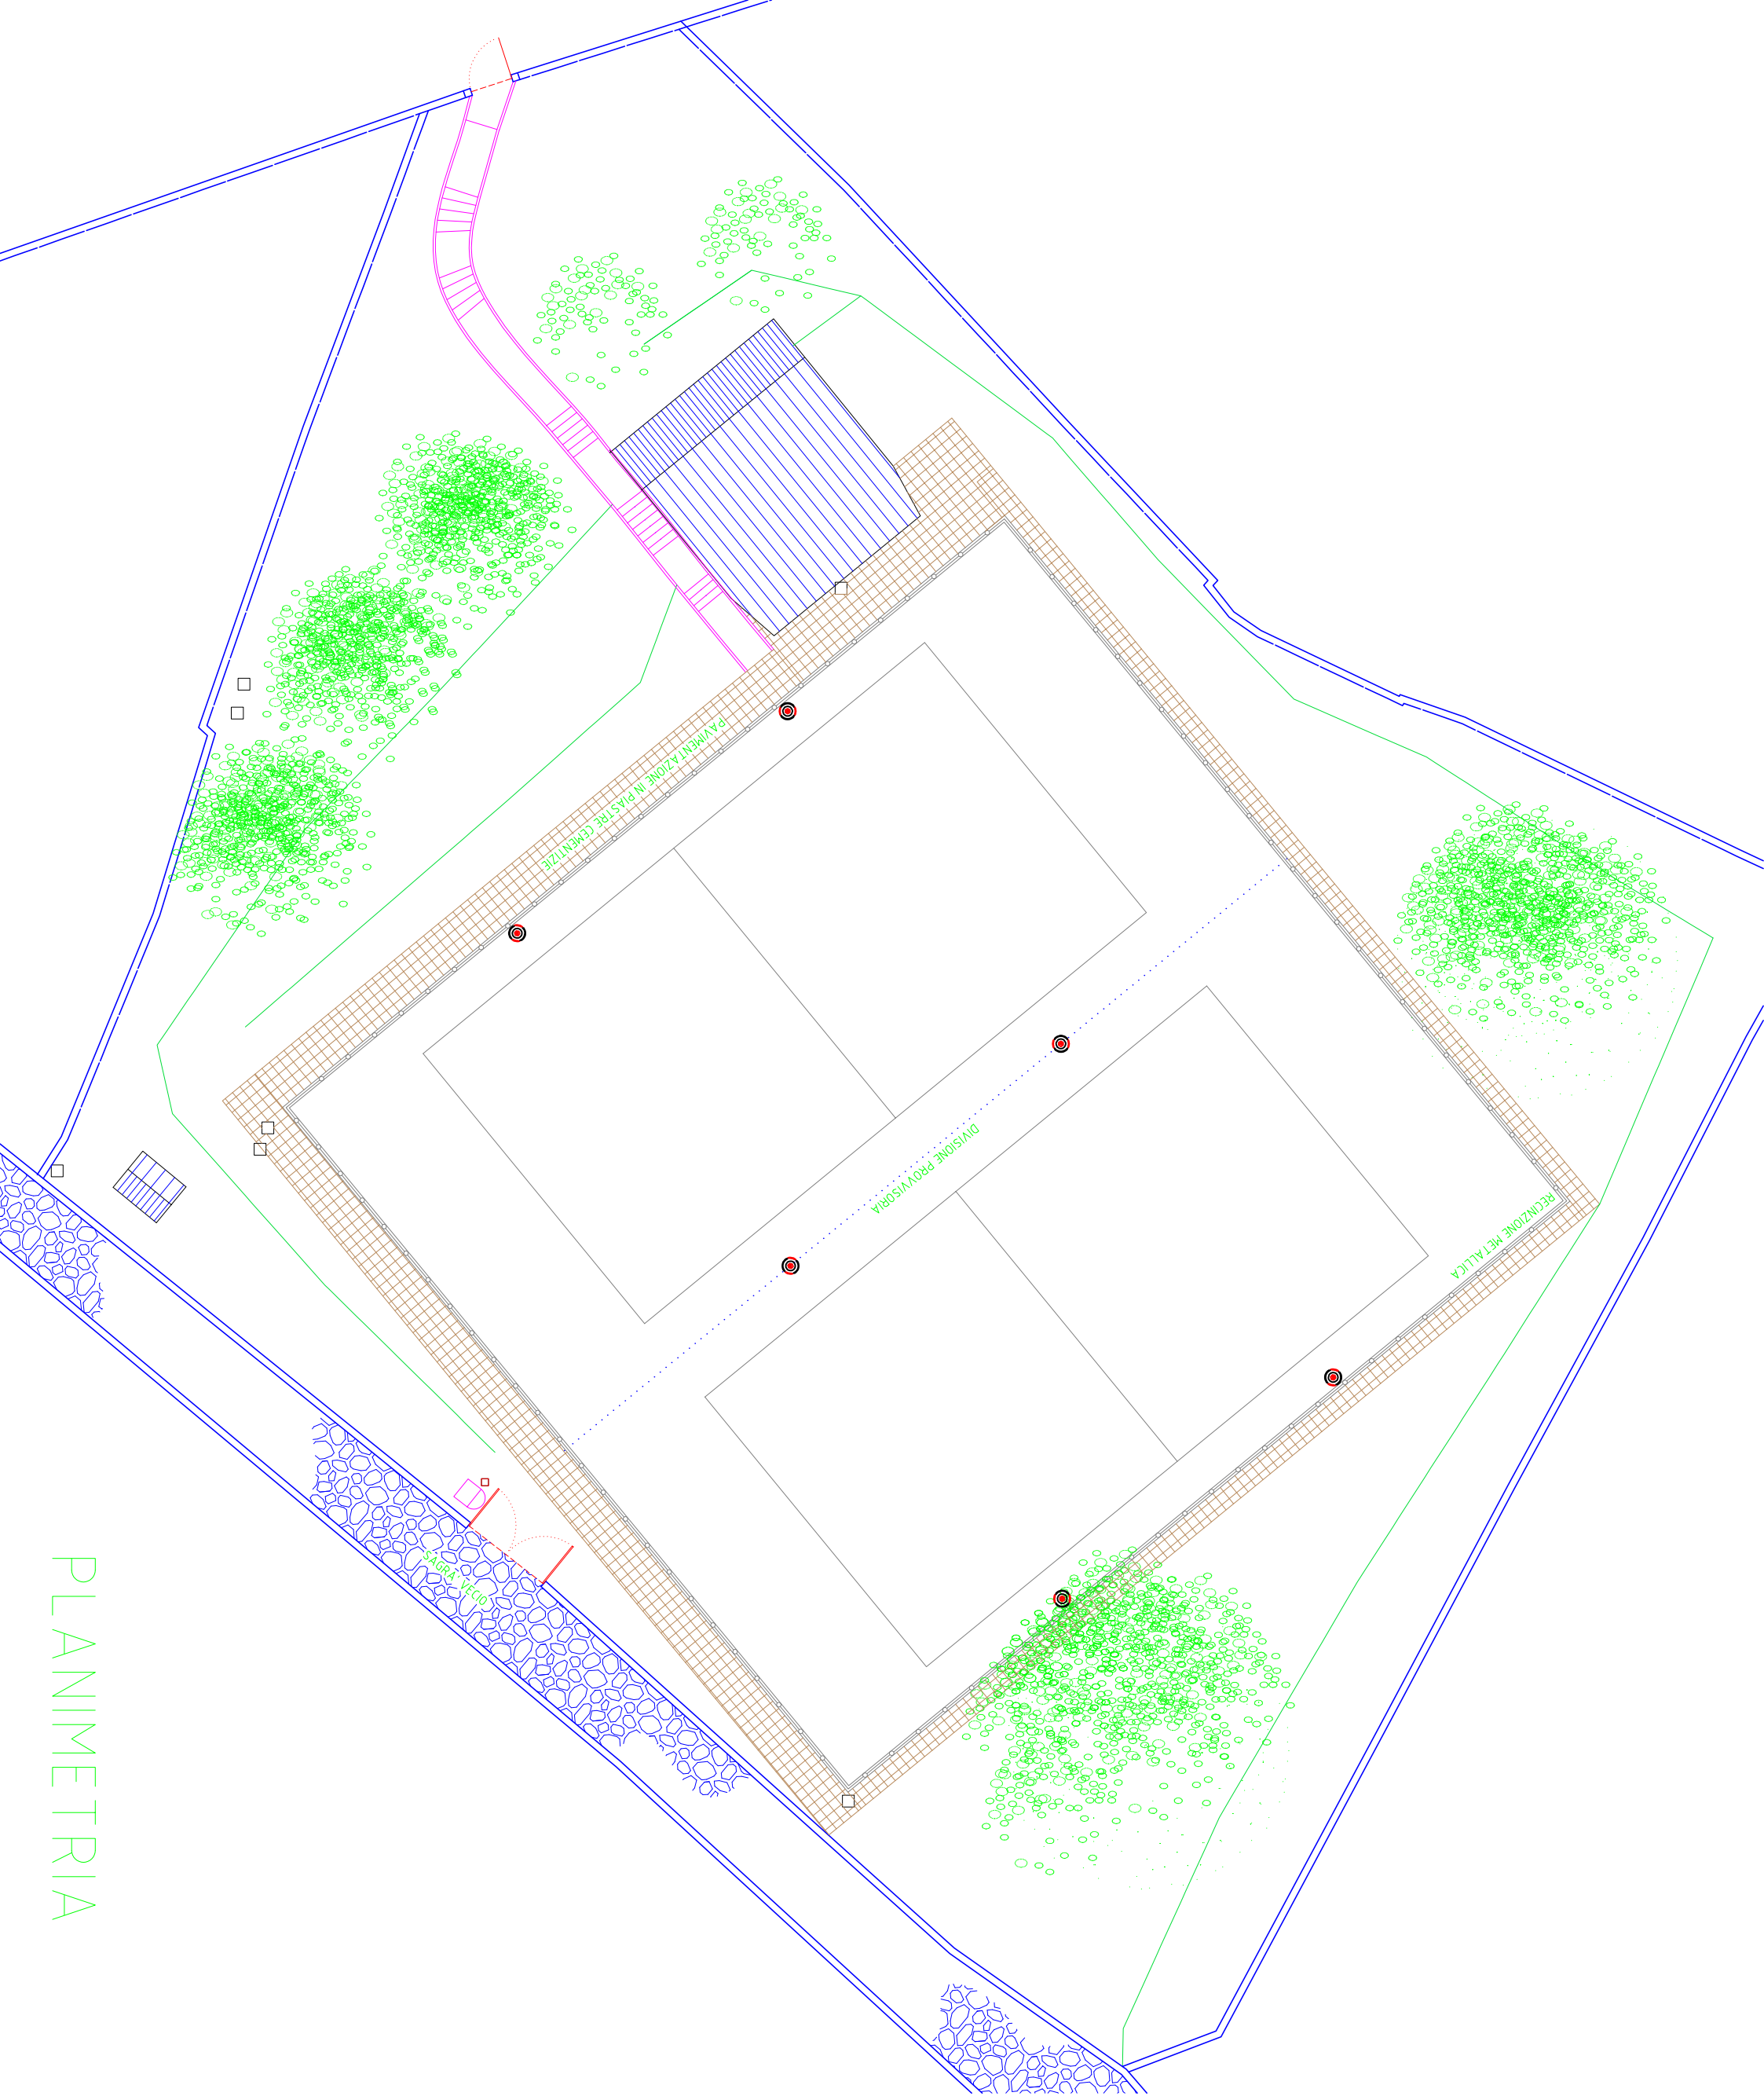
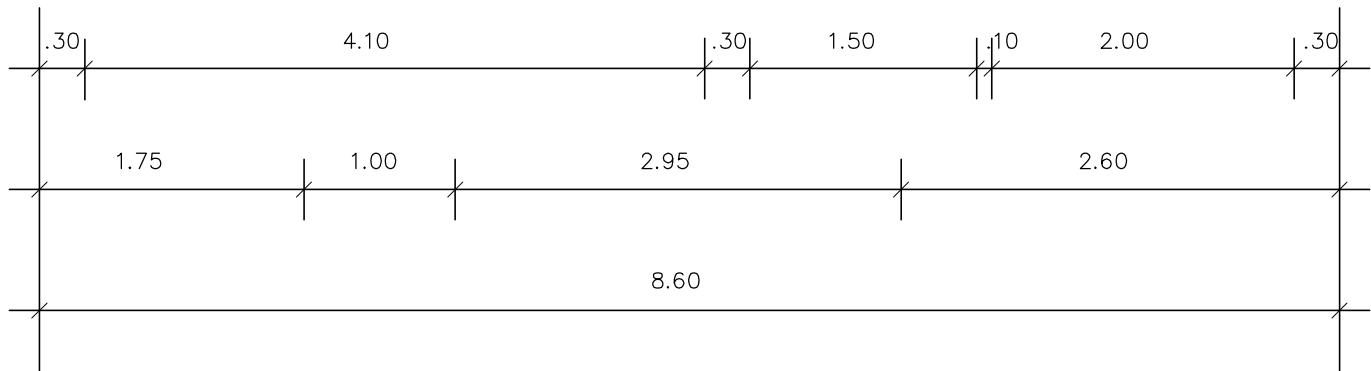
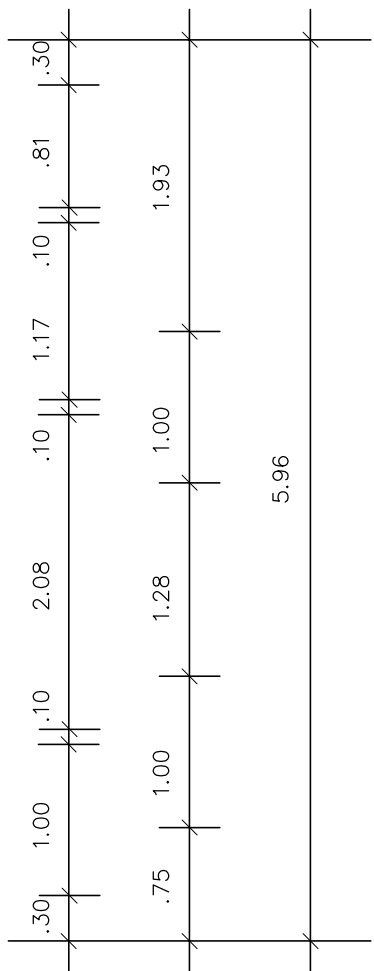
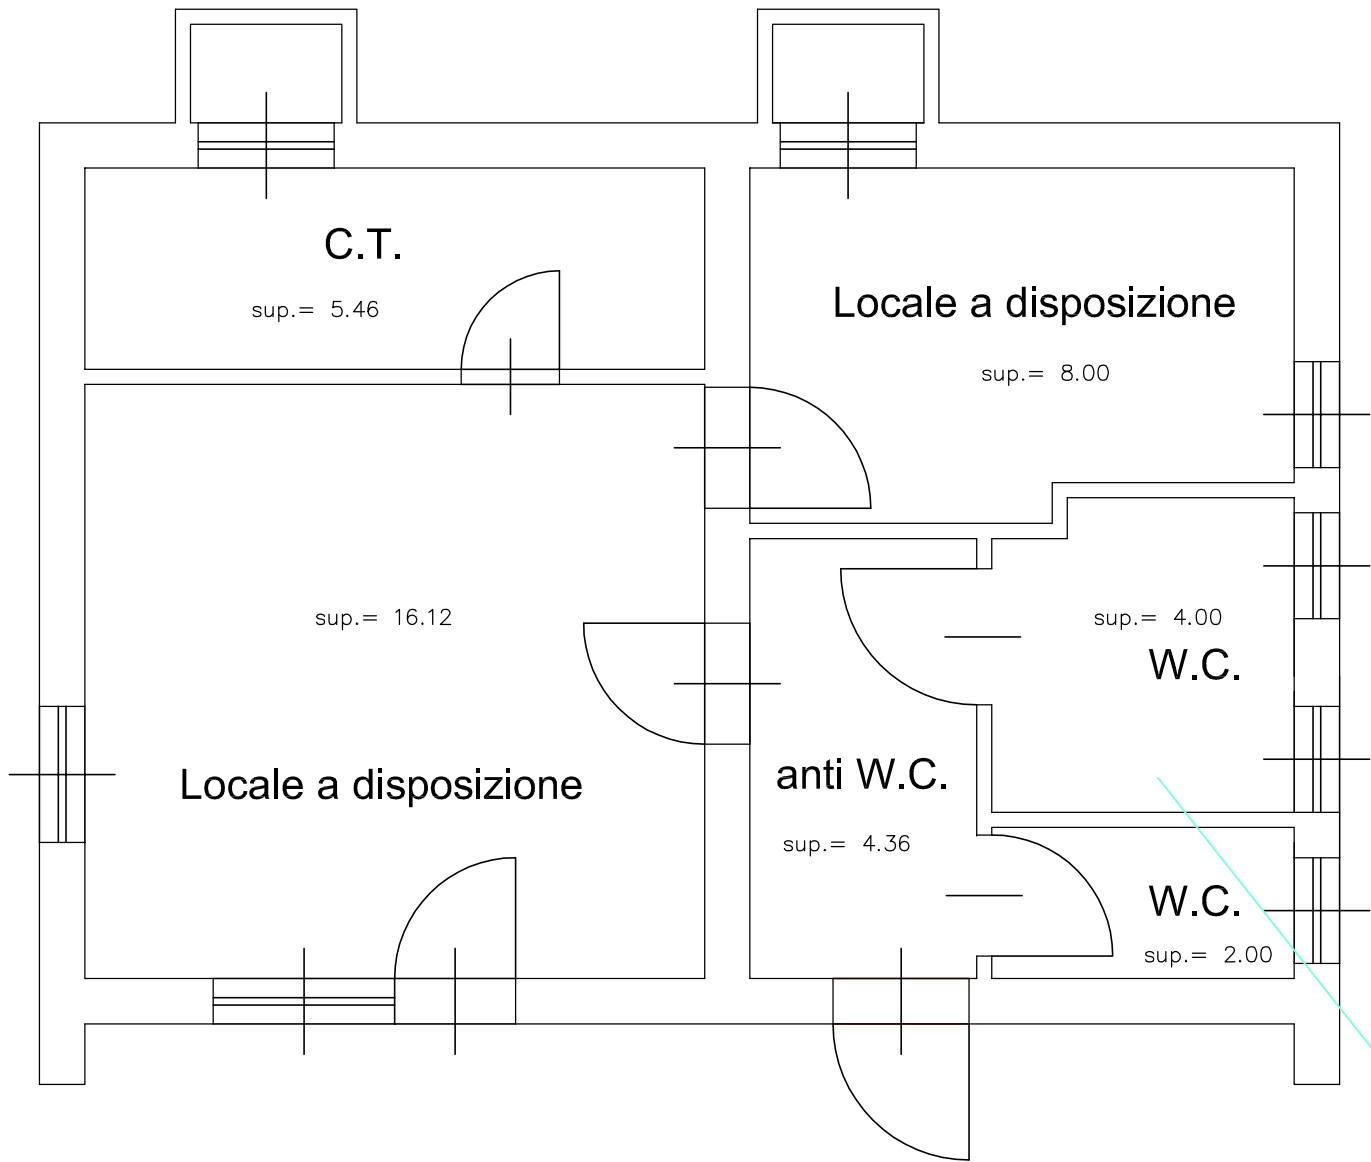


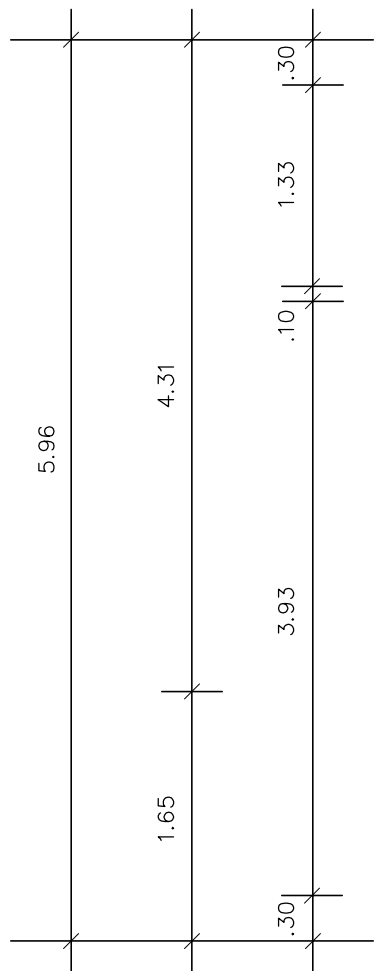

PLANIMETRIA

PIANTA PIANO TERRA stato di progetto

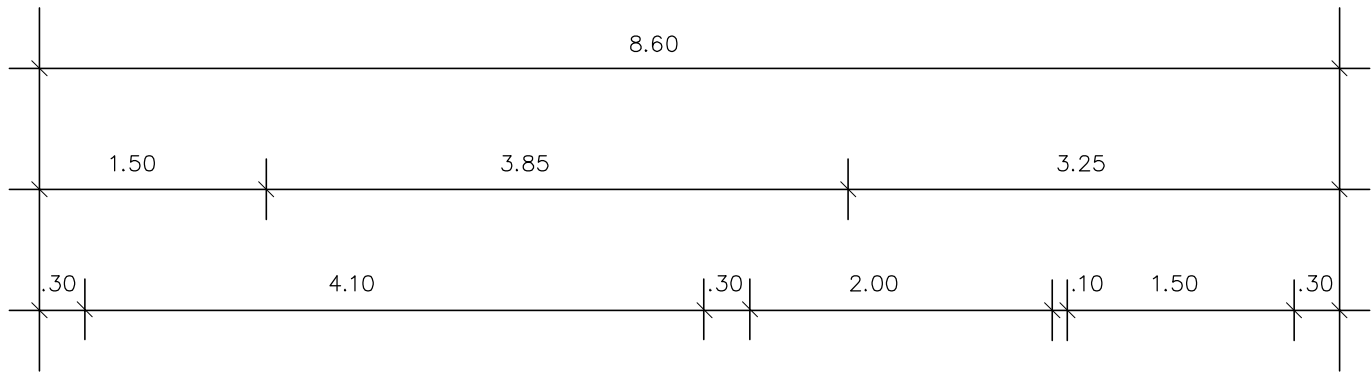

elettroventilazione forzata  
min 15 ric/ora